


Typritning nr 5
Avsmalning med passage

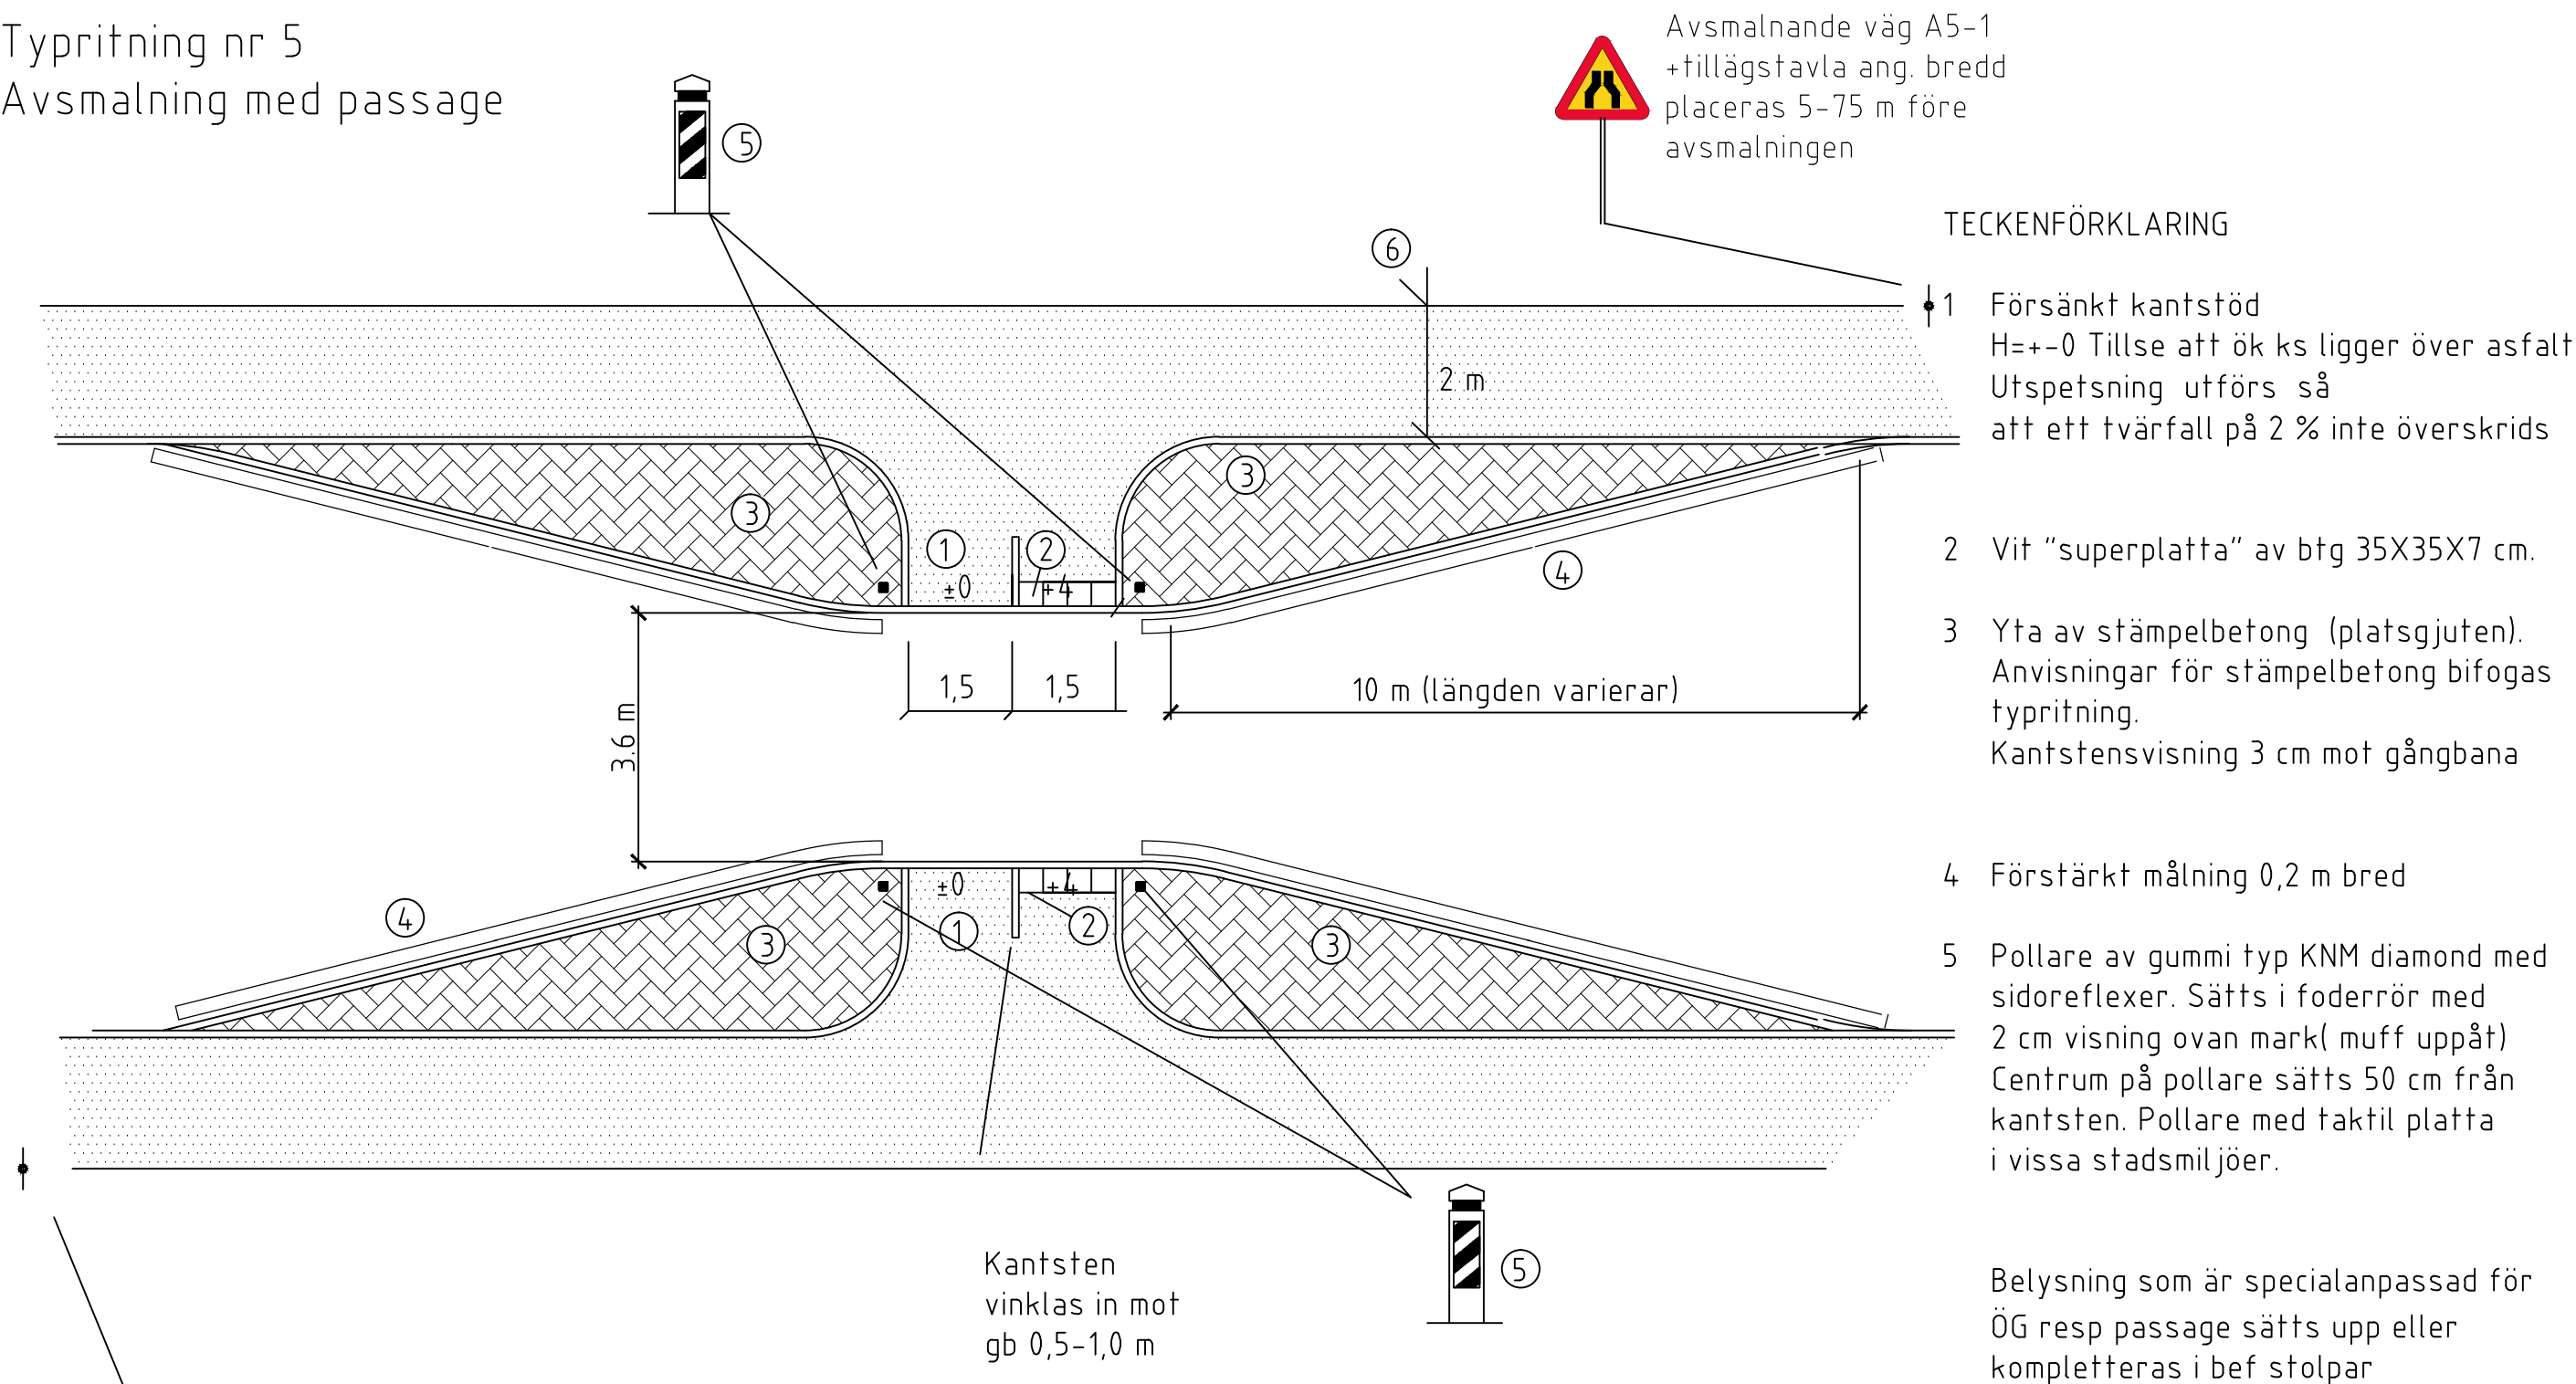

Avsmalnande väg A5-1
+tillägstavla ang. bredd
placeras 5-75 m före
avsmalningen

TECKENFÖRKLARING

1 Försänkt kantstöd
H=±0 Tillse att ök ks ligger över asfalt
Utspetsning utförs så
att ett tvärfall på 2 % inte överskrids

2 Vit "superplatta" av btg 35X35X7 cm.

3 Yta av stämpelbetong (platsgjuten).
Anvisningar för stämpelbetong bifogas
typritning.
Kantstensvisning 3 cm mot gångbana

4 Förstärkt målning 0,2 m bred

5 Pollare av gummi typ KNM diamond med
sidoreflexer. Sätts i foderrör med
2 cm visning ovan mark(muff uppåt)
Centrum på pollare sätts 50 cm från
kantsten. Pollare med taktill platta
i vissa stadsmiljöer.

Belysning som är specialanpassad för
ÖG resp passage sätts upp eller
kompletteras i bef stolpar

Kantsten
vinklas in mot
gb 0,5-1,0 m



Avsmalnande väg A5-1
+tillägstavla ang. bredd
placeras 5-75 m före
avsmalningen

REV	ANT	REVIDERINGEN AVSER	SIGN	DATUM



Stadsbyggnadskontoret

Typritning nr 5
Avsmalning med passage

RITAD AV	KONSTRUERAD AV	GRANSKAD AV
Lars G	Lars G	
febr 2012		

SKALA 1: 100 i A3

ARBETSNUMMER	RITNINGNUMMER	REV